




Herinrichting toegangsweg parkeergarage ontwerp

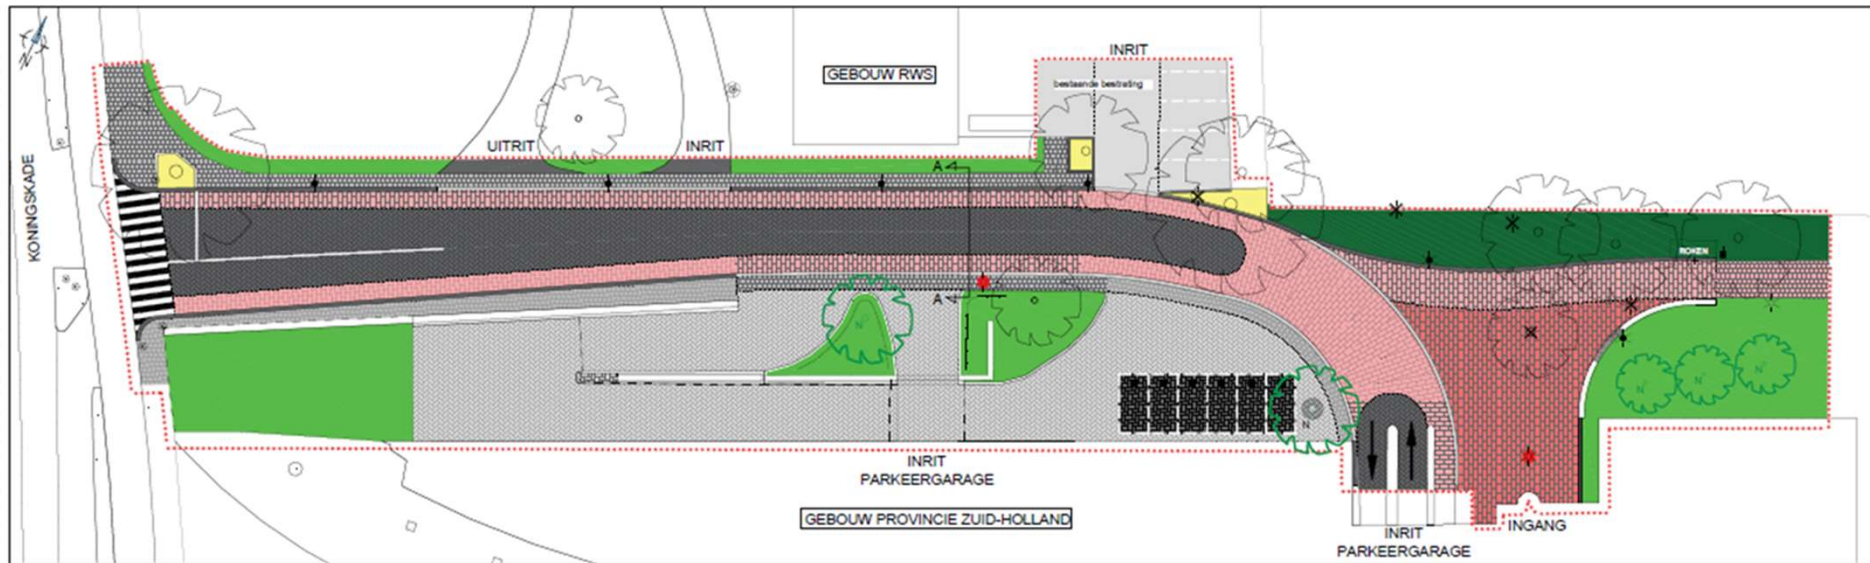

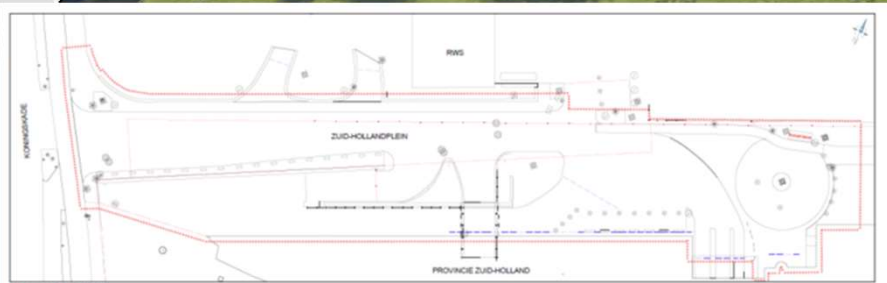



BESTAANDE SITUATIE
SCHAAL 1:25

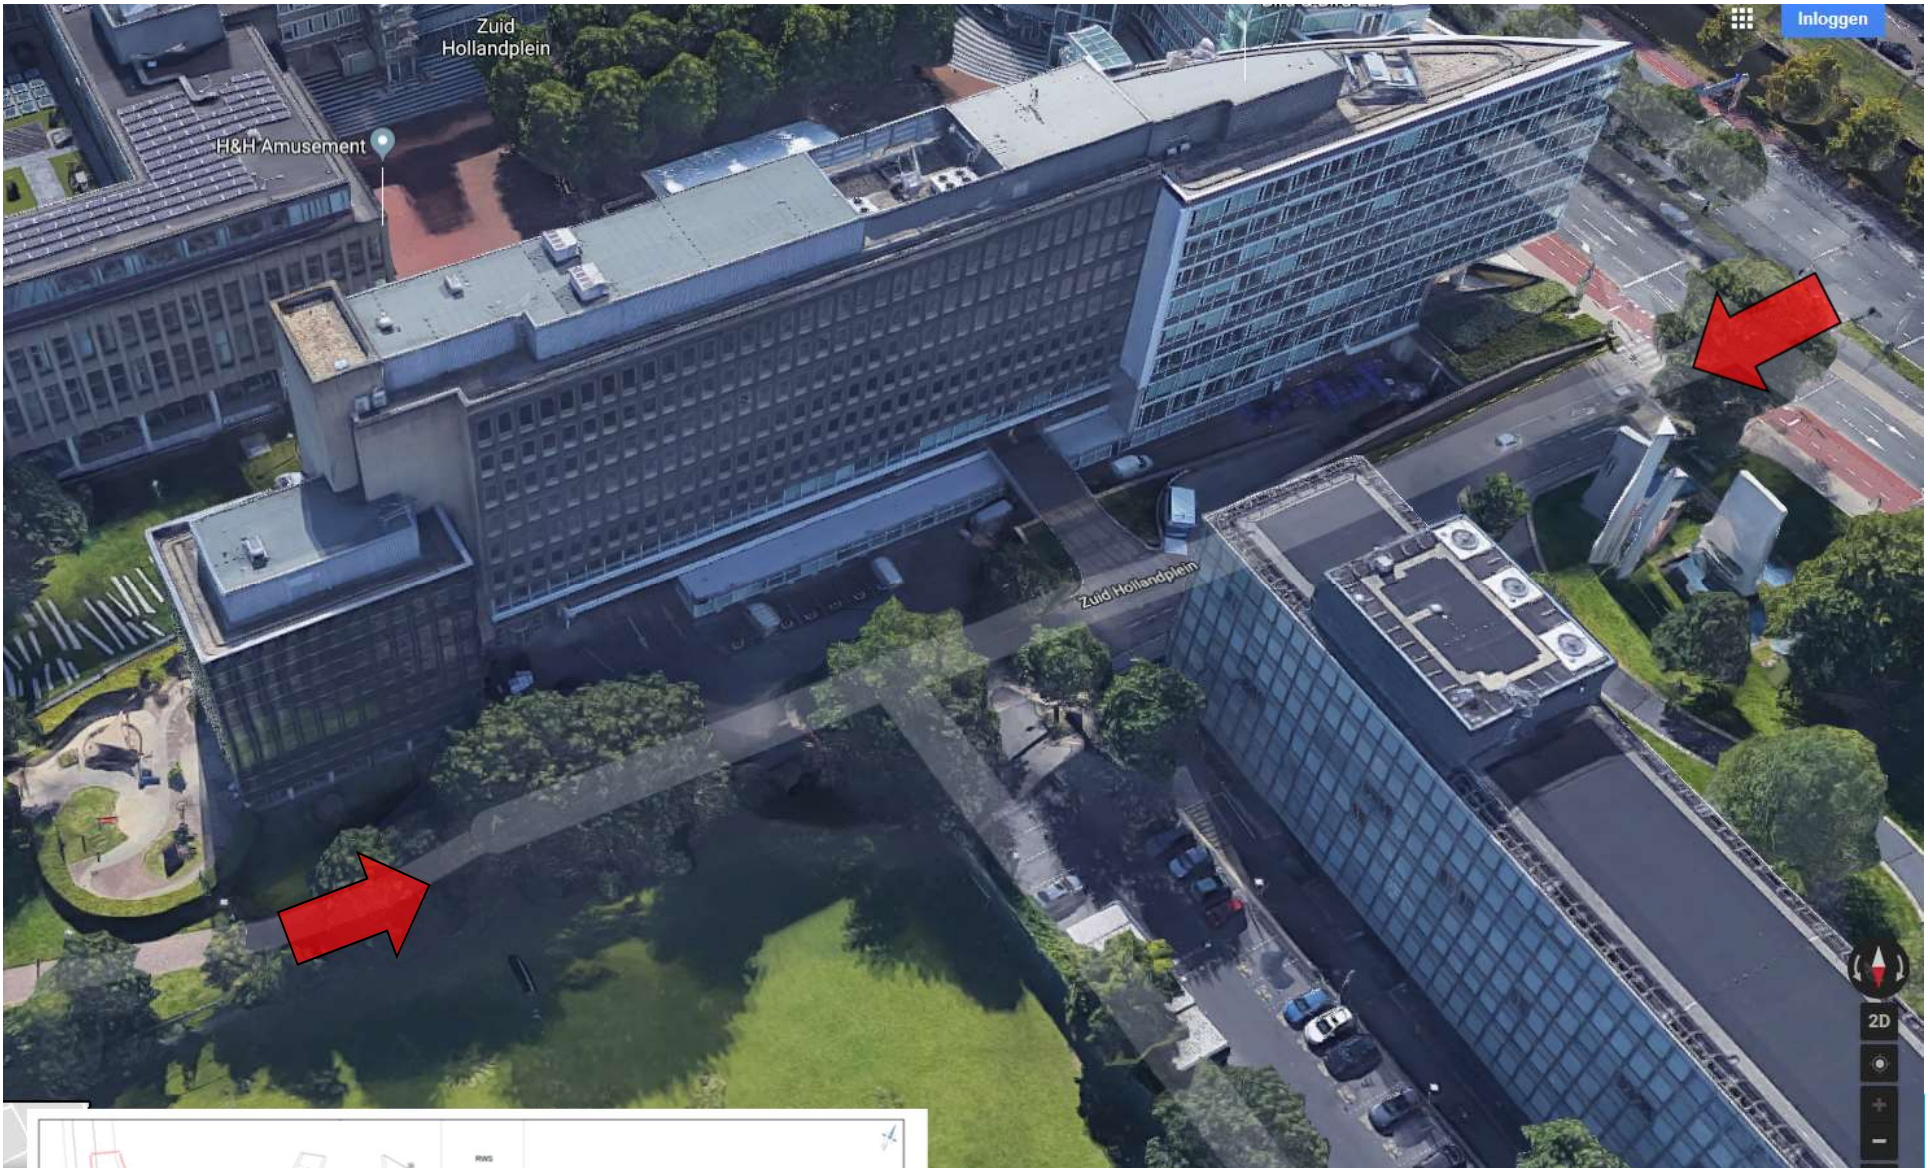

Ontwerp verlichting



Ontwerp

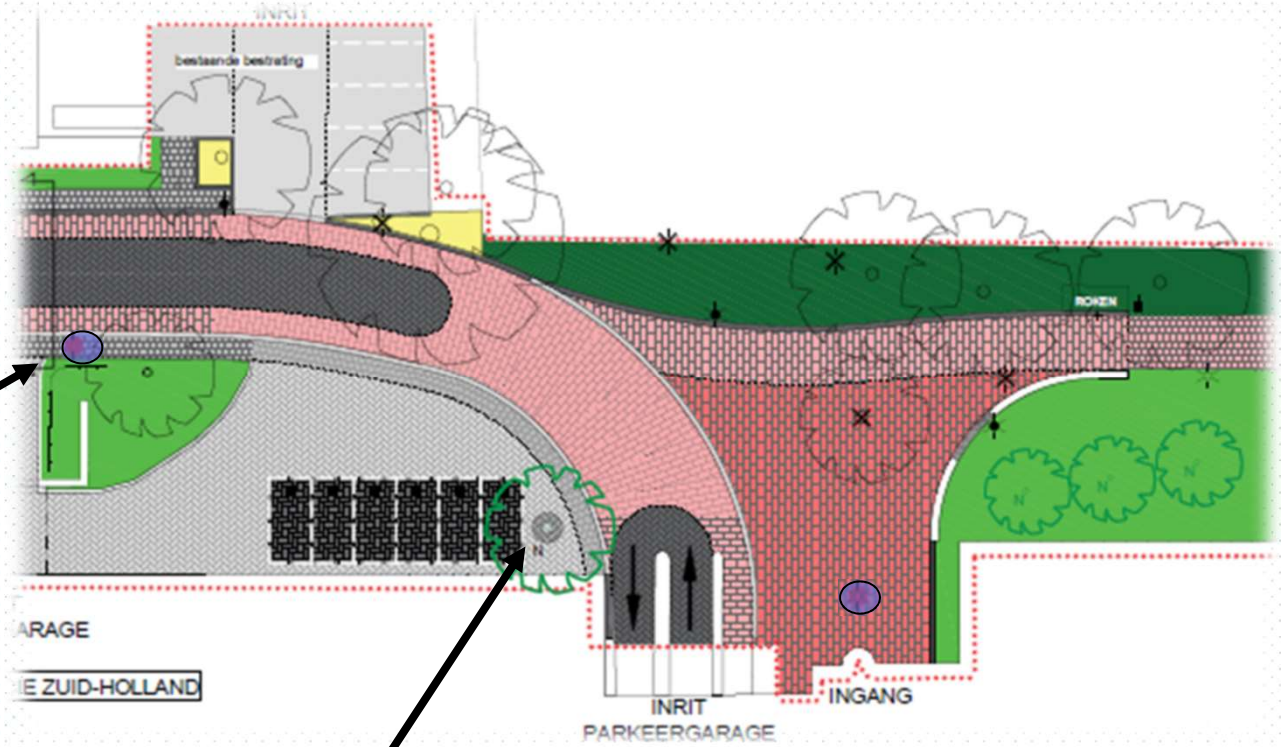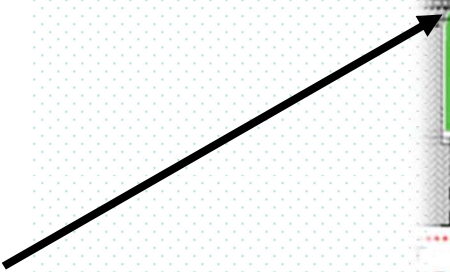

Boomrooster, gietijzer, rond

